


SƠ ĐỒ VỊ TRÍ HƯỚNG TUYẾN

DỰ ÁN: TUYẾN ĐƯỜNG VEN BIỂN (ĐT.639) ĐOẠN TỪ QUỐC LỘ 1D - QUỐC LỘ 19 MỚI
 ĐỊA ĐIỂM XÂY DỰNG: PHƯỜNG NHƠN PHÚ, PHƯỜNG NHƠN BÌNH, THÀNH PHỐ QUY NHƠN, TỈNH BÌNH ĐỊNH.

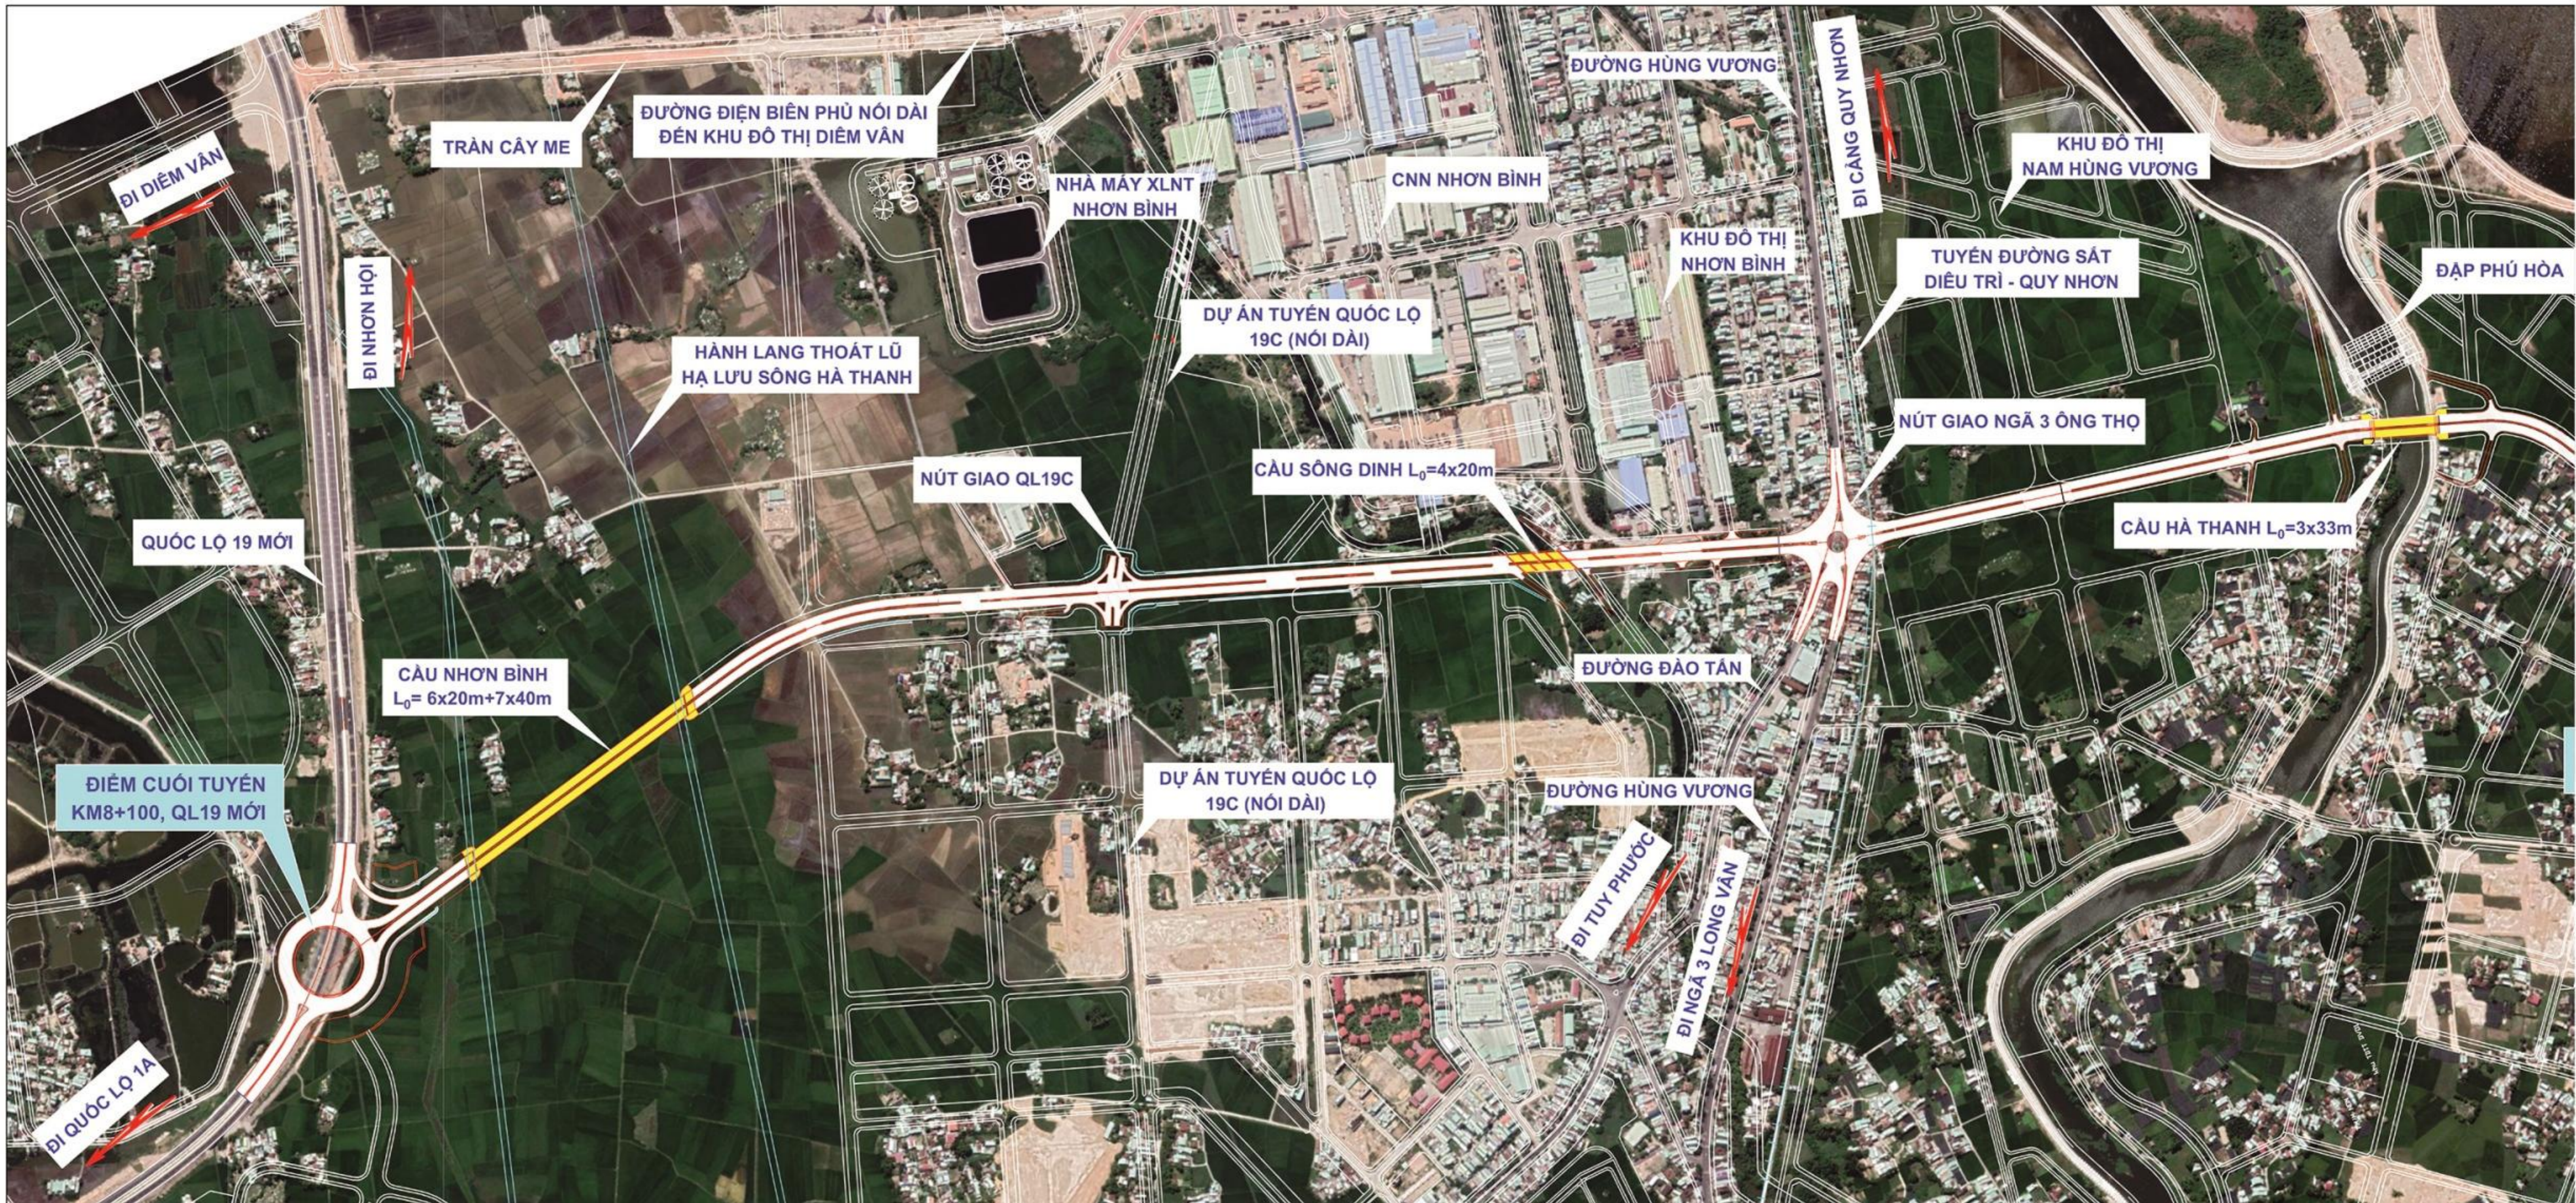


THÔNG TIN CHUNG DỰ ÁN:

- CẤP QUYẾT ĐỊNH ĐẦU TƯ: UBND TỈNH BÌNH ĐỊNH
- CHỦ ĐẦU TƯ: BAN QUẢN LÝ DỰ ÁN GIAO THÔNG TỈNH
- ĐƠN VỊ TƯ VẤN THIẾT KẾ: LIÊN DANH CÔNG TY CP TVTK ĐƯỜNG BỘ, CÔNG TY CP TƯ VẤN T27, CÔNG TY TNHH PTCN VIỆT LONG VÀ CÔNG TY CP TVĐT&XD ĐẤT VIỆT
- THỜI GIAN THỰC HIỆN: NĂM 2021-2024

- TIÊU CHUẨN THIẾT KẾ (TCXDVN 104:2007)
- VẬN TỐC THIẾT KẾ
- CHIỀU DÀI TUYẾN:
- BỀ RỘNG NỀN ĐƯỜNG
- BỀ RỘNG MẶT ĐƯỜNG
- BỀ RỘNG DẢI AN TOÀN
- BỀ RỘNG DẢI PHÂN TÁCH
- BỀ RỘNG LỀ ĐẤT
- XÂY DỰNG HOÀN TOÀN
- CÂY XANH, GIẢI PHÁP

MẶT CẮT NGANG ĐIỂN HÌNH
(ĐOẠN QUA KHU ĐÔNG DÂN CƯ)

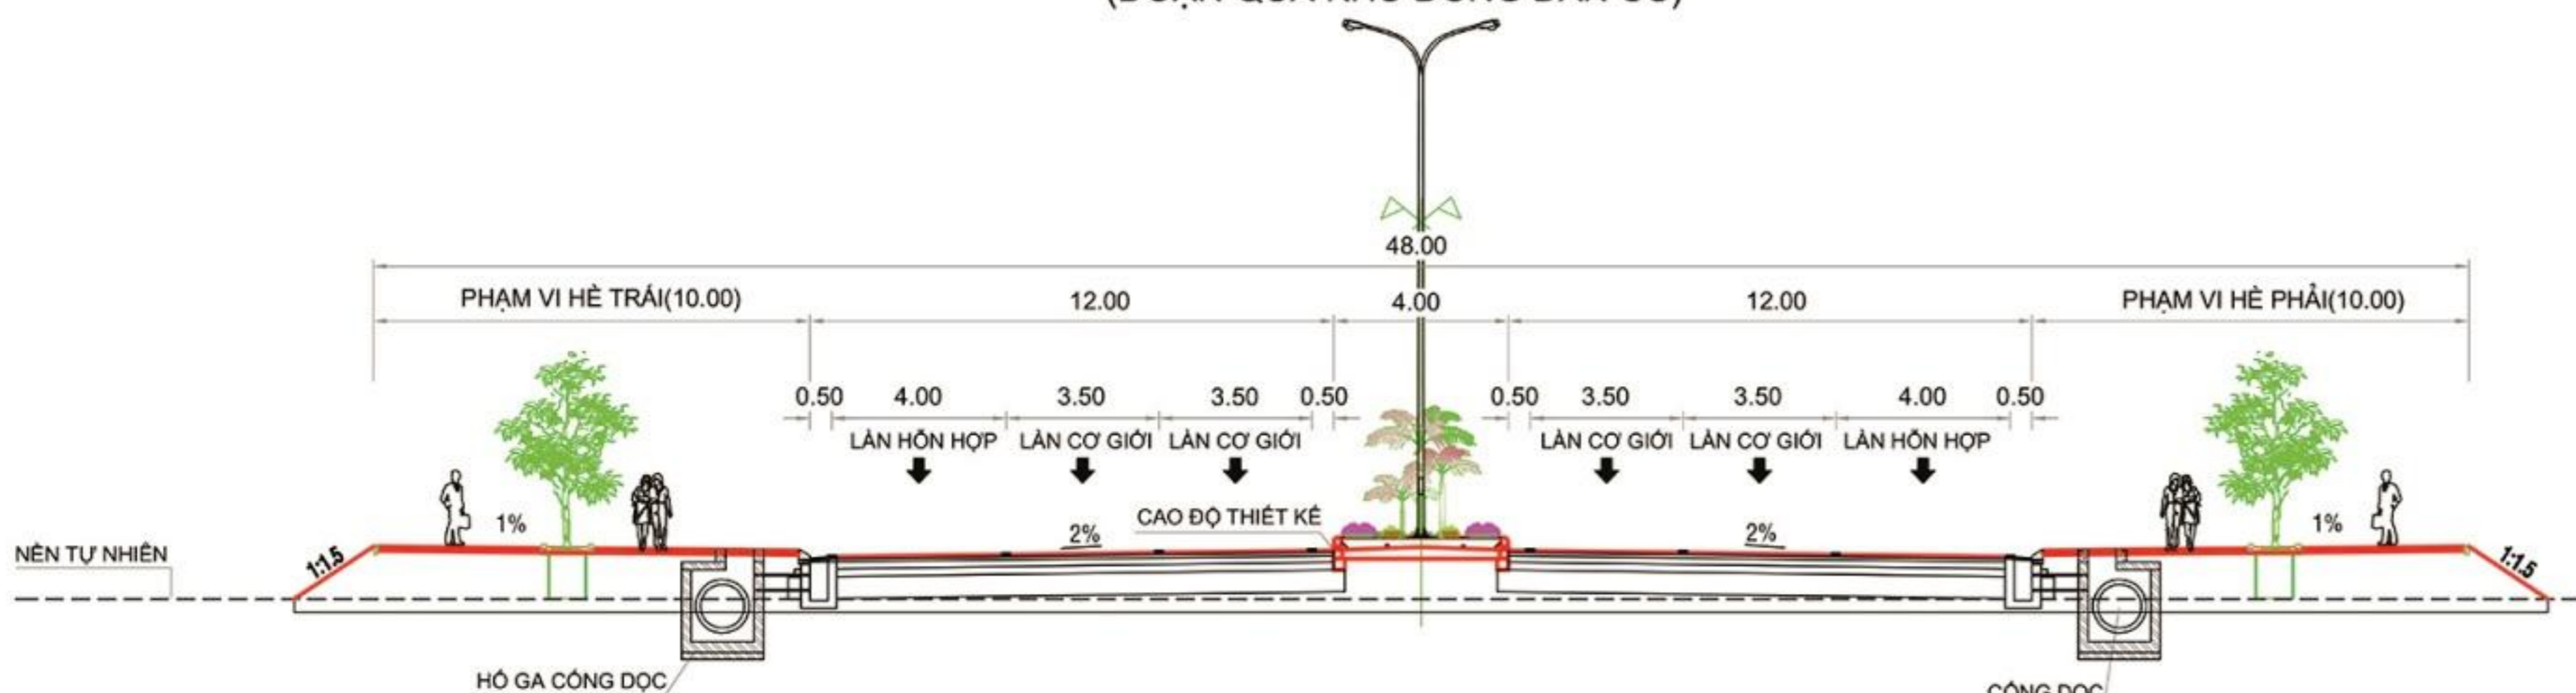

MẶT CẮT NGANG ĐIỂN HÌNH
(ĐOẠN NGOÀI KHU ĐÔNG DÂN CƯ)

